

Строительная компания "Альм-Строй"

+7(495)766-24-25 +7(985)920-12-83

www.alm-stroy.ru


e-mail: alm-stroy@mail.ru

ПРОЕКТ
Баня 3х6м.



План

6 000

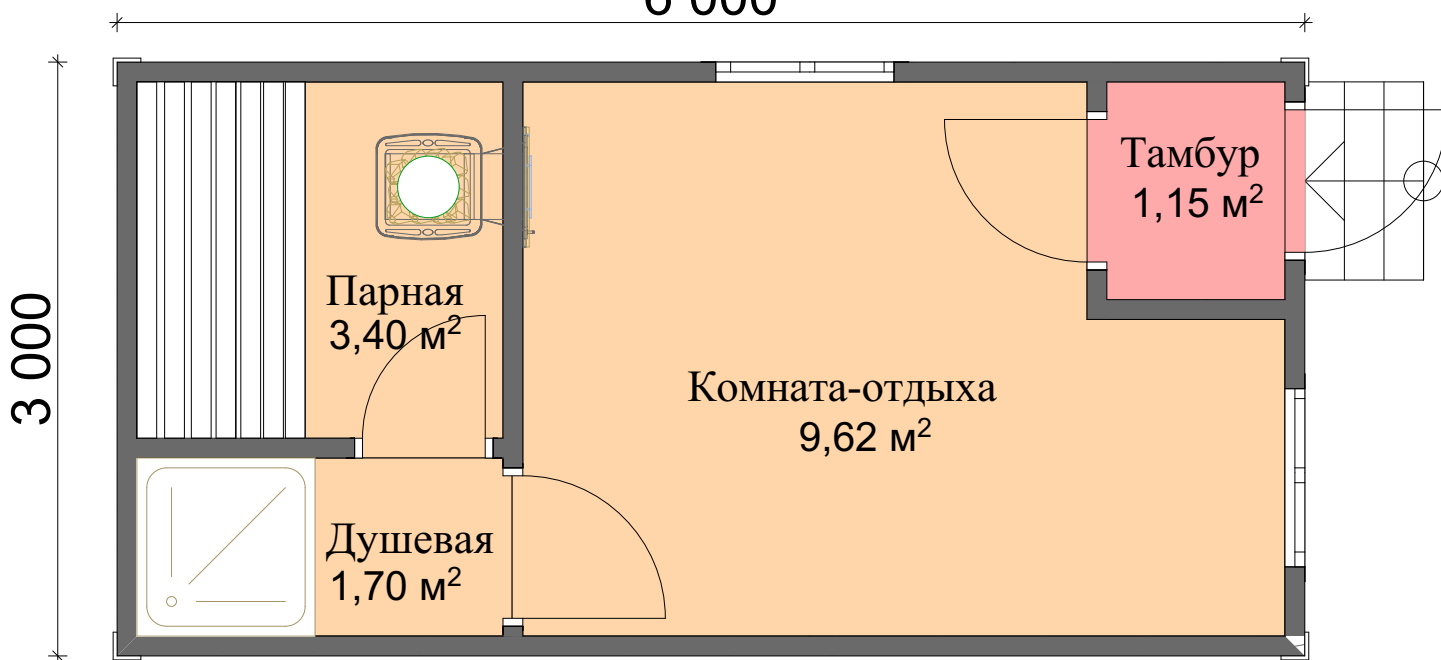

Габаритные размеры: 3х6м. Площадь застройки: 18м². Общая площадь: 18м².

Технология строительства (базовая комплектация)

Каркасно-щитовая: 156 000 руб. Каркасная: 179 000 руб. Брусовая: 189 000 руб.